

CÔNG TY CỔ PHẦN HALINCO

BÁO CÁO CƠ SỞ VẬT CHẤT TỔ CHỨC GIÁO DỤC ĐỊNH HƯỚNG CHO NGƯỜI LAO ĐỘNG

1. Tên trung tâm: Trung tâm đào tạo Công ty cổ phần Halinco

Địa chỉ: số nhà 15 và số nhà 22, ngõ 99/64 phố Định Công Hạ, phường Định Công, thành phố Hà Nội

2. Cơ sở vật chất phục vụ hoạt động giáo dục định hướng cho người lao động

TT	Danh mục	Diện tích	Số lượng (phòng)	Thiết bị
1	Phòng học	445 m ²	9	Mỗi phòng học khoảng 26 m ² đến 56 m ² , diện tích các phòng học đảm bảo bình quân trên 1,4 m ² /học viên. Các phòng học được trang bị đầy đủ bàn ghế cho học viên, bàn ghế cho giáo viên, bảng viết, máy tính, máy chiếu, loa, sách, giáo trình phục vụ cho công tác giảng dạy.
2	Phòng nội trú cho học viên	480 m ²	11	Mỗi phòng diện tích khoảng trên 40 m ² , diện tích phòng ở bình quân 3,5 m ² /học viên, không quá 12 học viên/phòng; có bố trí tách biệt khu nội trú nam và nữ, có đầy đủ nhà vệ sinh và phòng tắm sinh hoạt phù hợp, đáp ứng nhu cầu nội trú cho khoảng 100 học viên tại cùng một thời điểm. Các phòng bố trí giường tầng 01 m x 1,8 m cho học viên, tủ sắt chia ngăn đựng đồ dùng cá nhân của học viên, quạt, điều hòa...
3	Khu vệ sinh, phòng tắm	120 m ²	7	Khu vệ sinh có đầy đủ thiết bị vệ sinh, bình nóng lạnh.
4	Khu giặt và phơi đồ	100 m ²	01	Có đầy đủ thiết bị phục vụ cho học viên giặt và phơi đồ, chia 2 khu nam và nữ riêng biệt.

Trang thiết bị:

- Phòng học: được trang bị đầy đủ bàn ghế cho học viên, bảng viết, hệ thống loa, máy chiếu và các thiết bị phục vụ công tác giảng dạy, học tập.
- Ký túc xá: bố trí giường tầng, tủ sắt chia ngăn để học viên cất giữ đồ dùng cá nhân, điều hòa và các trang thiết bị thiết yếu, bảo đảm điều kiện sinh hoạt thuận tiện.
- Khu vệ sinh: được bố trí riêng biệt cho nam và nữ, trang bị đầy đủ thiết bị vệ sinh, bình nóng lạnh cùng các tiện ích cần thiết, đáp ứng nhu cầu sinh hoạt hằng ngày.
- Hệ thống cảm biến cháy và trang thiết bị chữa cháy đầy đủ theo từng tầng.

Bên cạnh đó, hệ thống hạ tầng thiết yếu như điện, nước, internet và các công trình phụ trợ được đầu tư đồng bộ, bảo đảm đáp ứng tốt nhu cầu học tập, sinh hoạt của học viên, đồng thời bảo đảm an toàn và thuận tiện trong quá trình sử dụng.


CÔNG TY CỔ PHẦN HALINCO

TỔNG GIÁM ĐỐC


(Đã ký)

NGUYỄN MẠNH HÀ


SƠ ĐỒ PHÂN BỐ LỚP HỌC
TẦNG 2,3,4

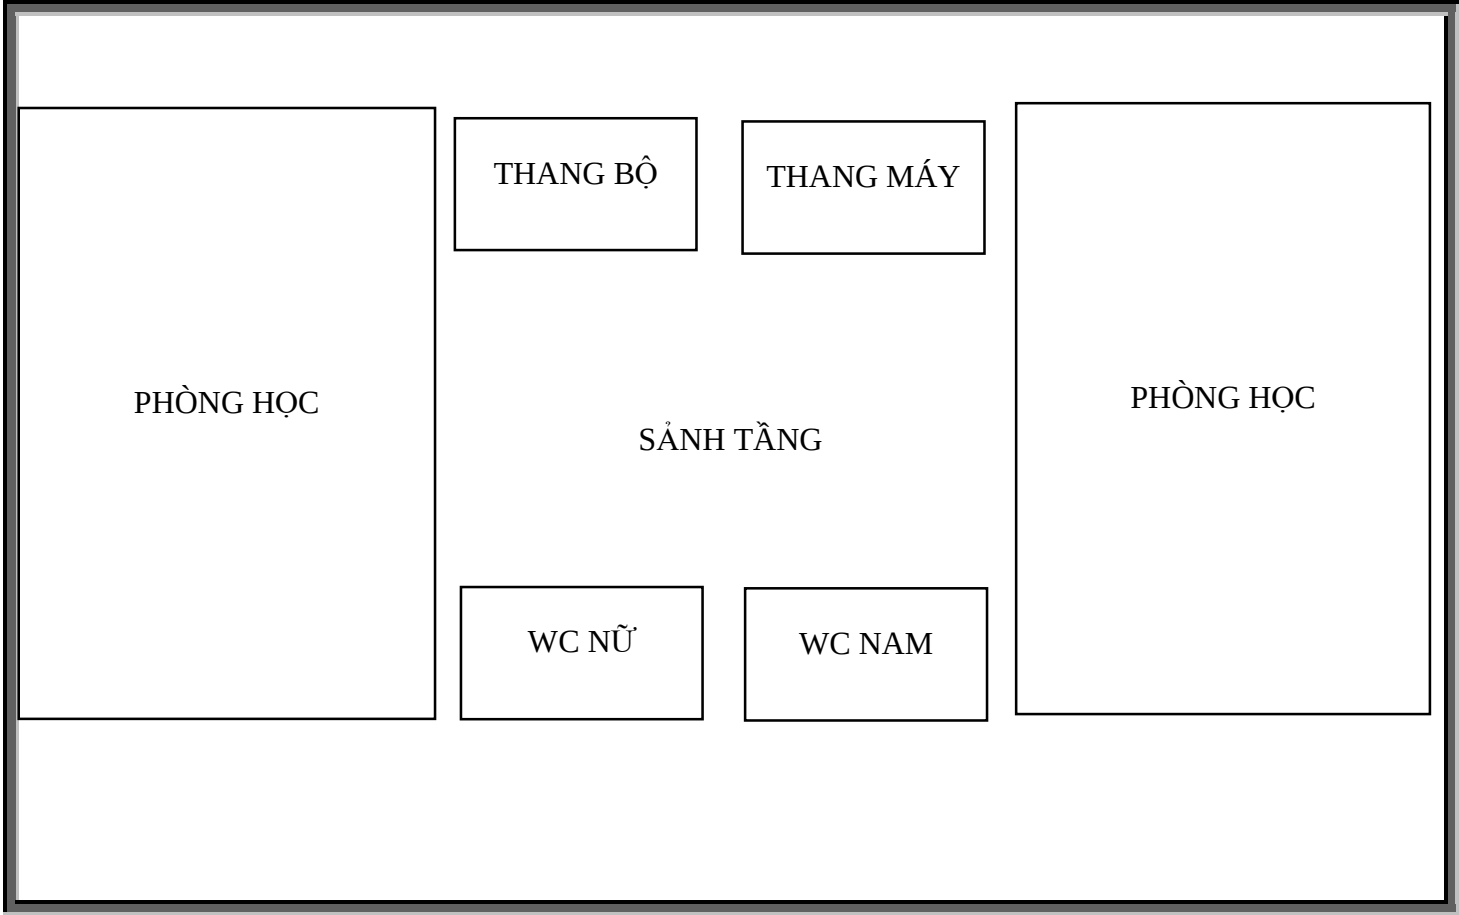


SƠ ĐỒ PHÂN BỐ LỚP HỌC
TẦNG 5

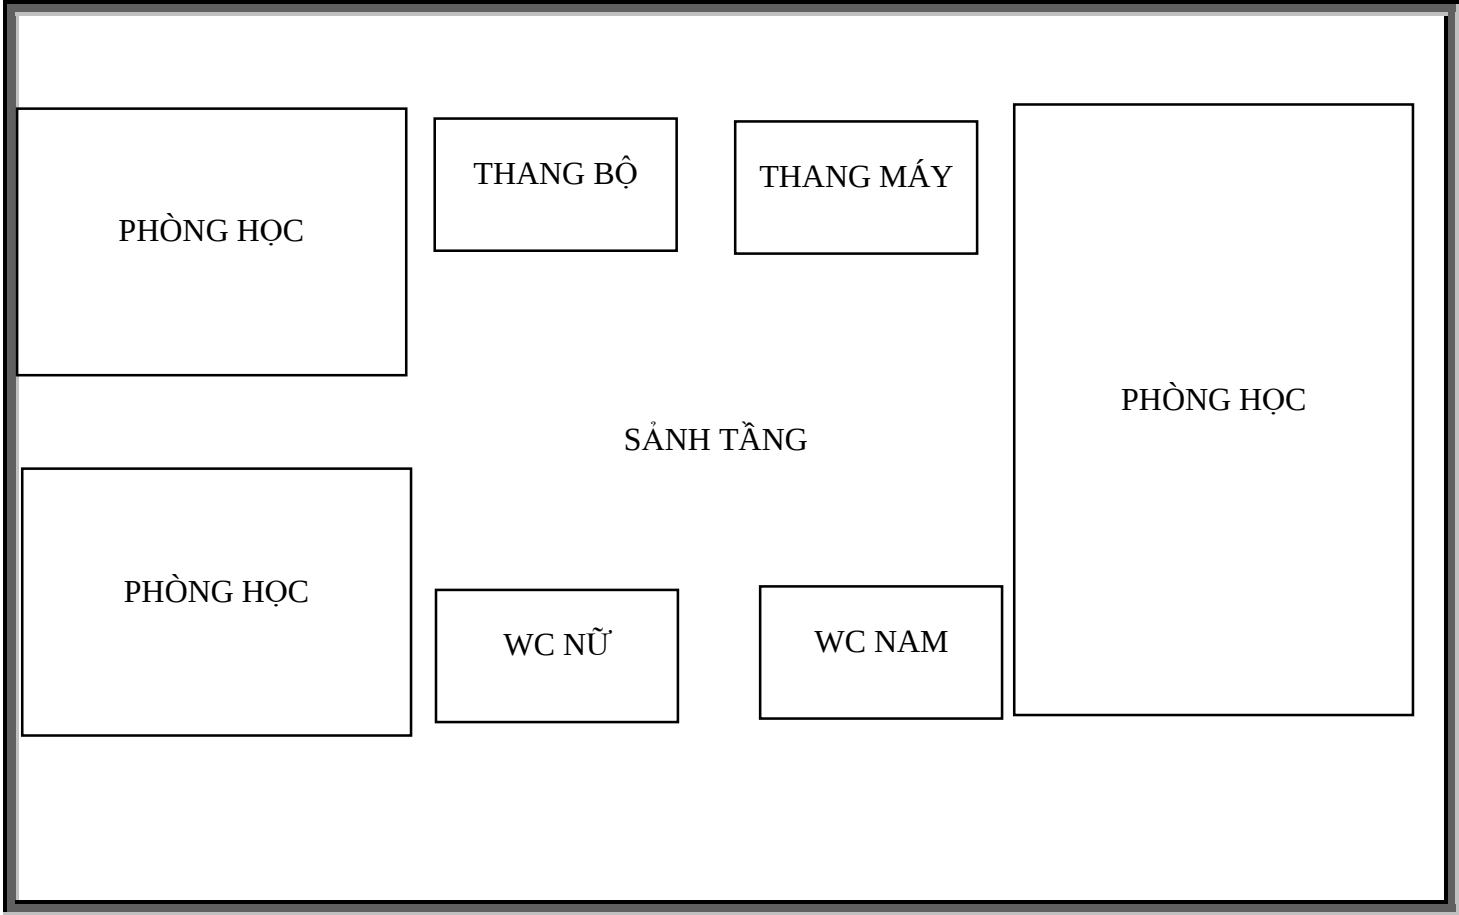


SƠ ĐỒ TẦNG 6

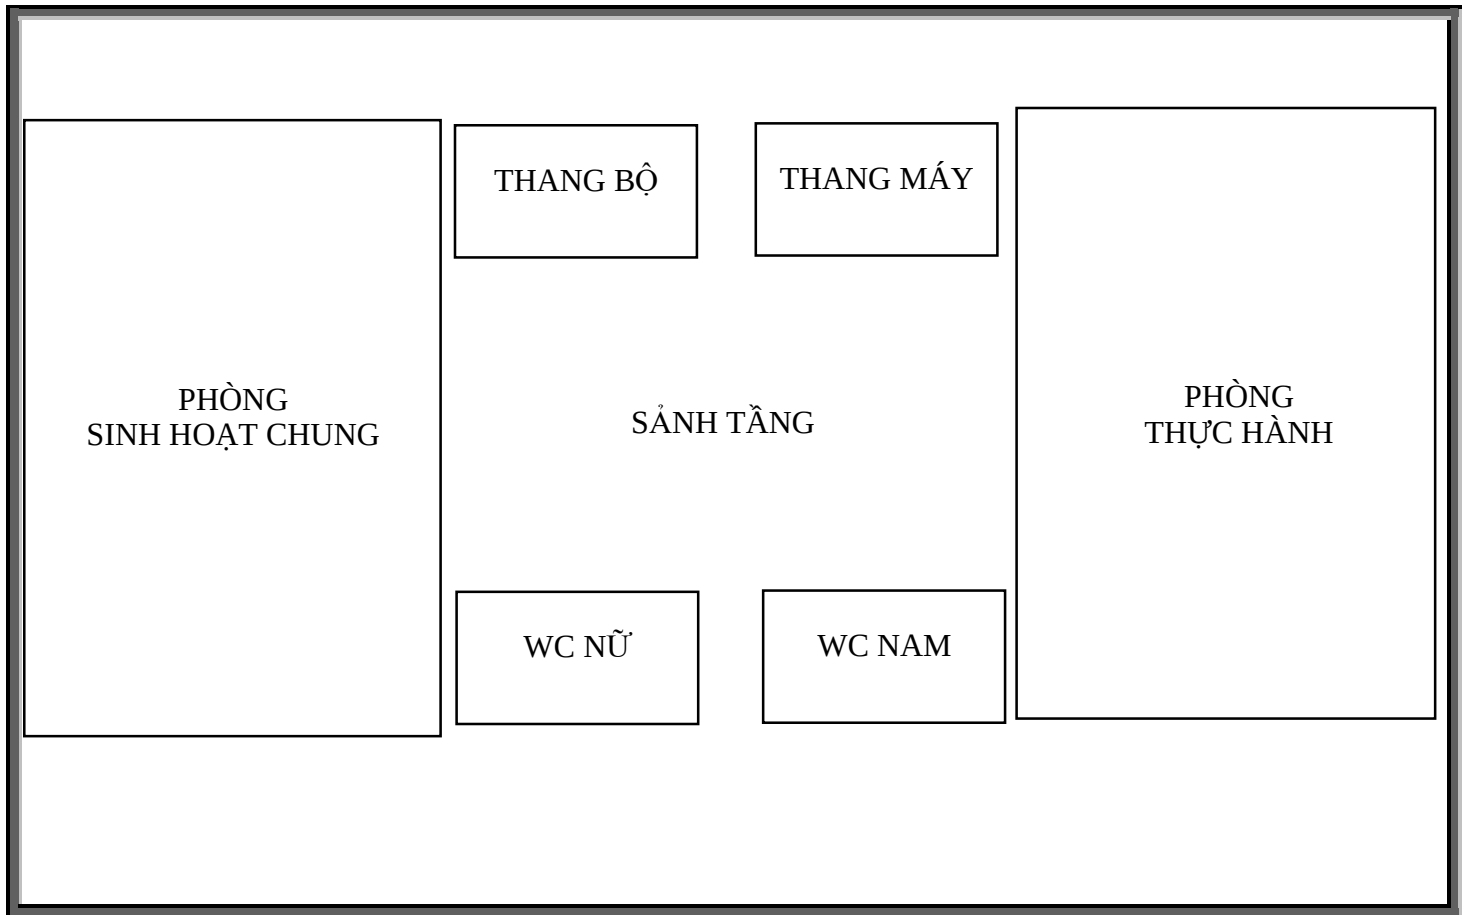

SƠ ĐỒ PHÂN BỐ KÍ TÚC XÁ
TẦNG 1

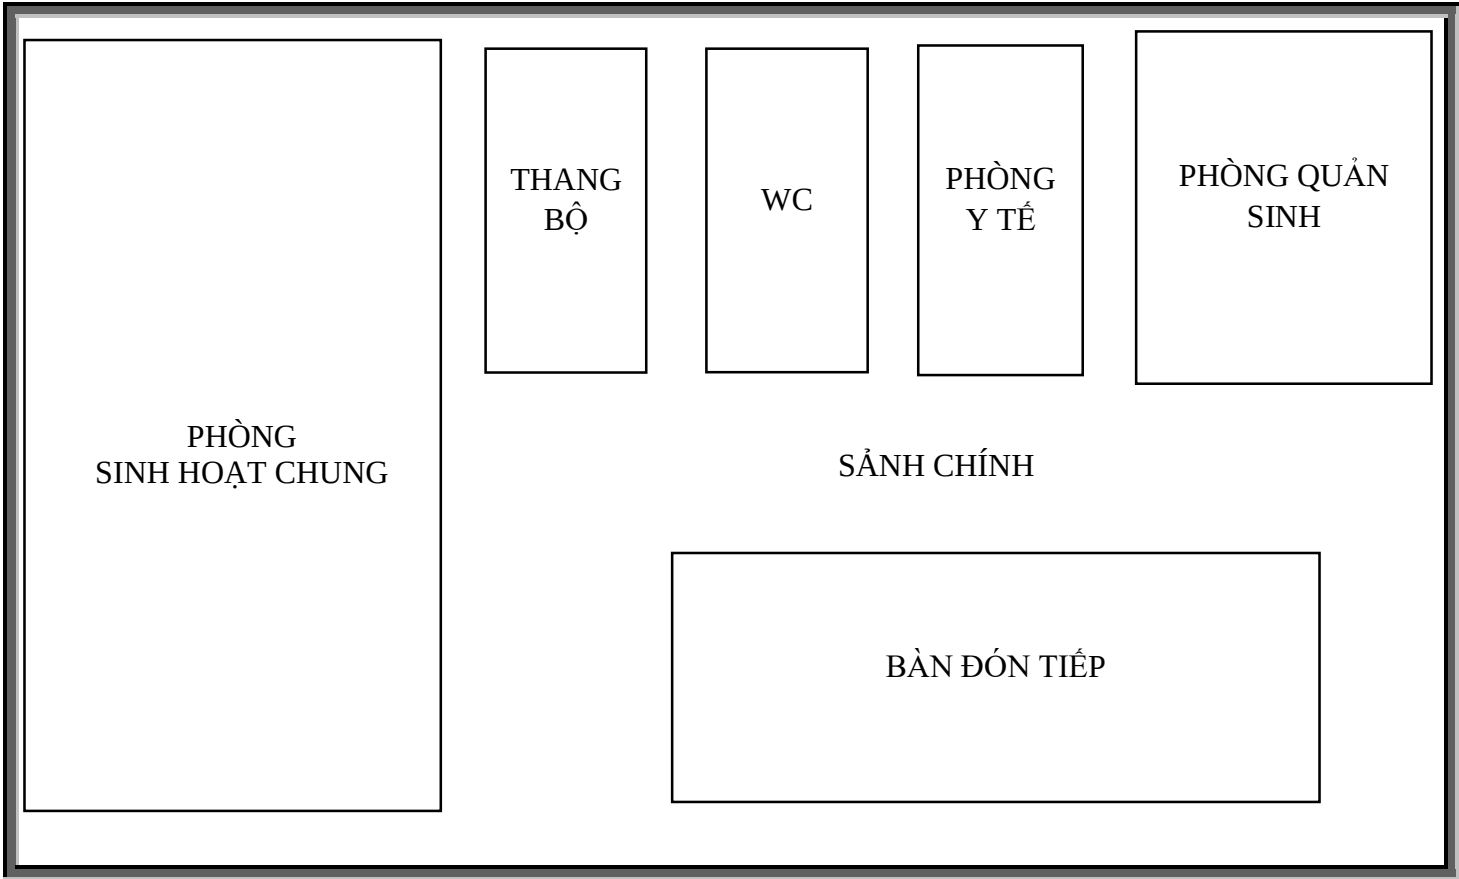

SƠ ĐỒ PHÂN BỐ KÍ TÚC XÁ
TẦNG 2,3,4,5

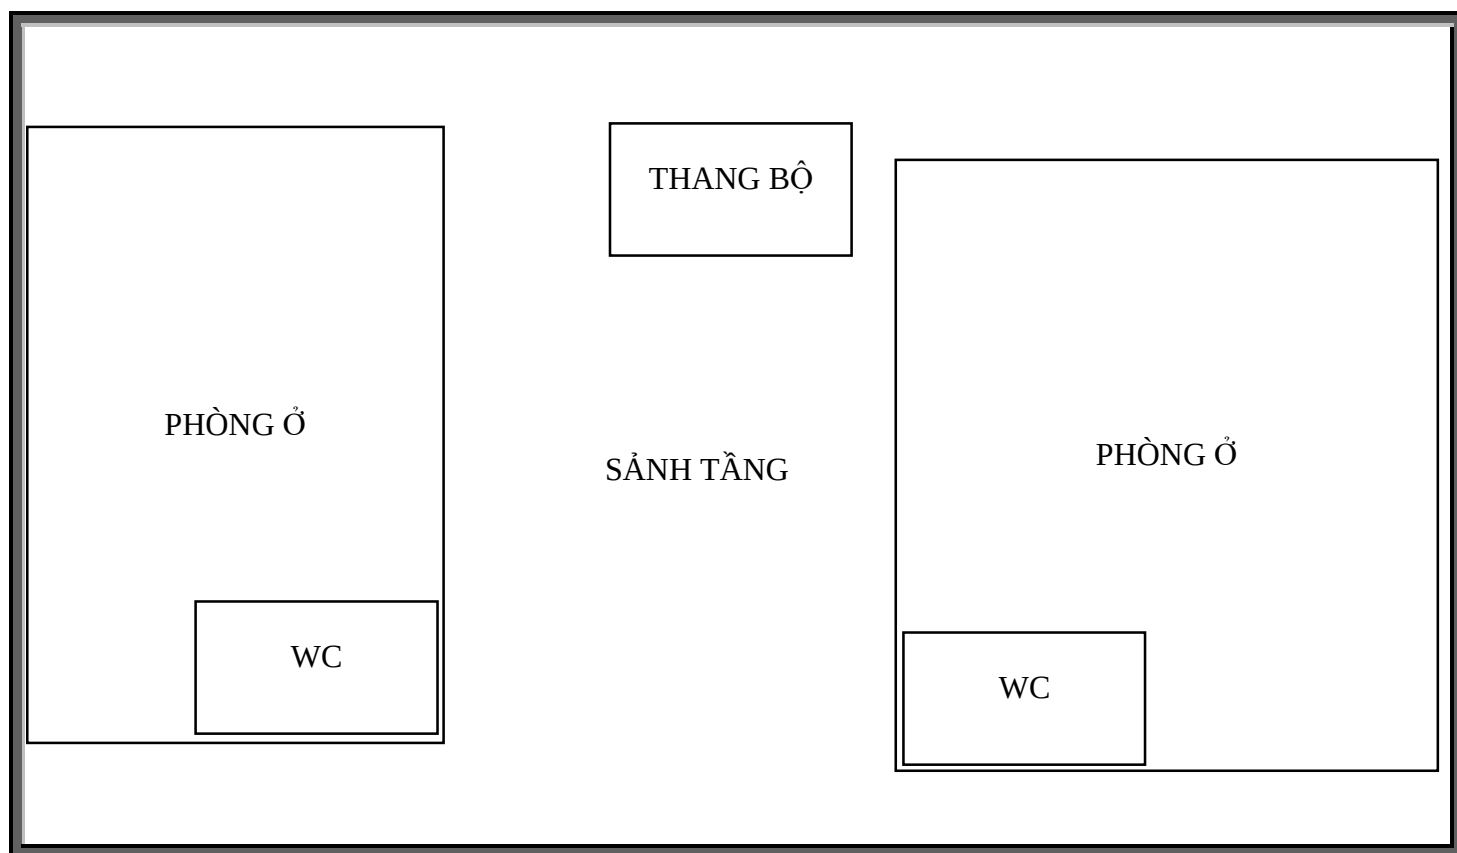

SƠ ĐỒ PHÂN BỐ KÍ TÚC XÁ
TẦNG THƯỢNG

